


鉄筋コンクリート土止め板重荷重

形状・寸法

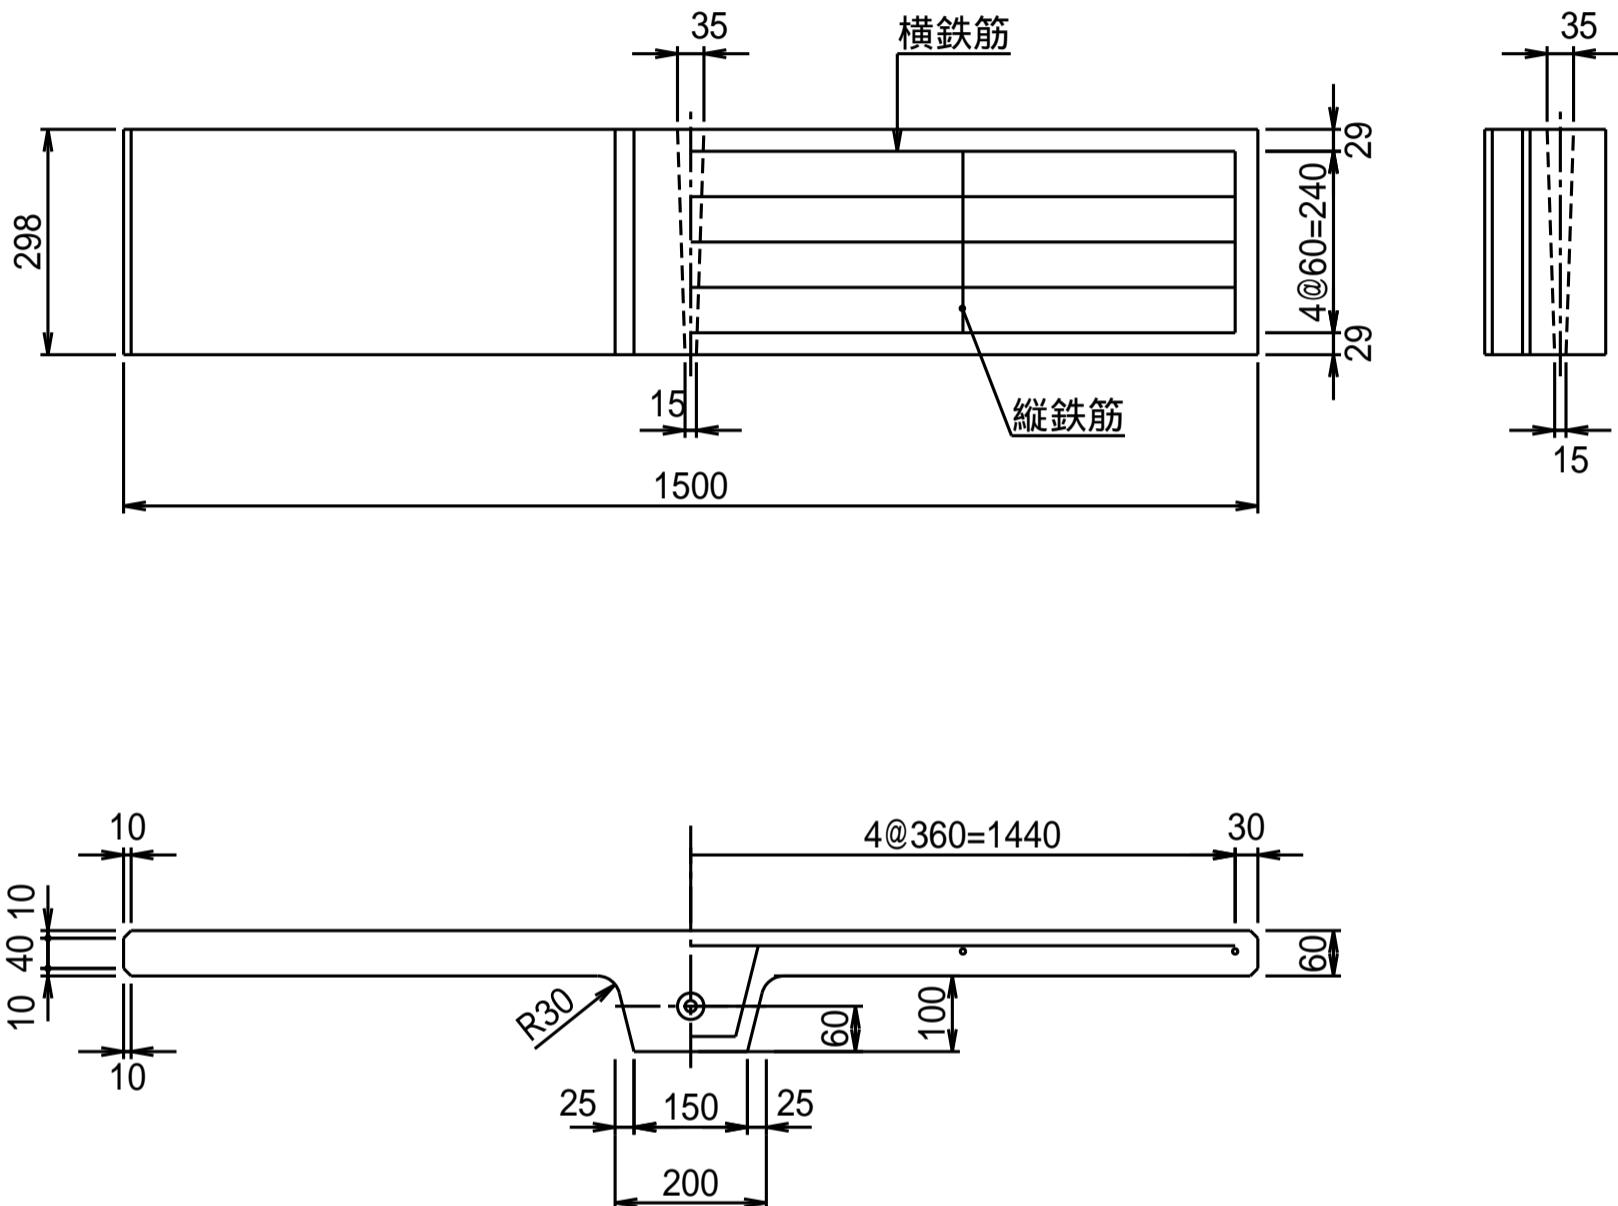

参考質量 76kg

配筋表

呼び名	縦鉄筋		横鉄筋	
	径(mm)	数量(本)	径(mm)	数量(本)
土止め板重荷重	5	5	D10	5